

ΕΦΗΜΕΡΙΣ ΤΗΣ ΚΥΒΕΡΝΗΣΕΩΣ
ΤΗΣ ΕΛΛΗΝΙΚΗΣ ΔΗΜΟΚΡΑΤΙΑΣ

ΕΝ ΑΘΗΝΑΙΣ ΤΗ, 22 ΙΑΝΟΥΑΡΙΟΥ 1982 | ΤΕΥΧΟΣ ΤΕΤΑΡΤΟΝ | ΑΡΙΘΜΟΣ ΦΥΛΛΟΥ 31

ΠΕΡΙΕΧΟΜΕΝΑ

ΑΠΑΛΛΟΤΡΙΩΣΕΙΣ

ΑΝΑΚΟΙΝΩΣΕΙΣ

ΠΟΛΕΟΔΟΜΙΑ

ΑΠΟΦΑΣΕΙΣ

ΑΠΑΛΛΟΤΡΙΩΣΕΙΣ

ΑΝΑΚΟΙΝΩΣΕΙΣ

Ἀριθ. Φ. 913.3/22/126/11355 (1)

Γνωστοποίησις γενομένης παρακαταθέσεως πρὸς ἀποζημίωσιν ἰδιοκτητῶν, λόγῳ ἀναγκαστικῆς ἀπαλλοτριώσεως ἀκινήτων εἰς περιοχὴν Μεγάρων Ἀττικῆς διὰ στρατιωτικὰς ἀνάγκας.

Ο ΥΠΟΥΡΓΟΣ ΕΘΝΙΚΗΣ ΑΜΥΝΗΣ

Ἔχοντες ὑπ' ὄψει :

α) Τὰ ἄρθρα 7 καὶ 8 τοῦ Ν.Δ. 797/71 «περὶ ἀναγκαστικῶν ἀπαλλοτριώσεων».

β) Τὴν ὑπ' ἀριθ. 072.2/43/87210/Σ. 5304/22.10.81/ΥΕΘΑ/ΓΕΕΘΑ/ 5η ΜΕΟ ἀπόφασιν Πρωθυπουργοῦ καὶ Ὑπουργοῦ Ἐθνικῆς Ἀμύνης «περὶ ἀναθέσεως ἁρμοδιοτήτων εἰς ΥΦΕΘΑ (Φ.Ε.Κ./663/29.10.81 τ.Β'.), γνωστοποιοῦμεν εἰς ὅσους διεκδικοῦν δικαιώματα κυριότητος καθὼς καὶ εἰς τοὺς τυχὸν ἐνυποθήκους δανειστὰς καὶ τρίτους γενικῶς διεκδικητὰς ἐπὶ τῆς ἐκτάσεως 3.979.135 μ2 ἡ ὁποία ἀπηλλοτριώθη δυνάμει τῆς ὑπ' ἀριθμ. Ε. 10232/5653/1.10.75 κοινῆς ἀποφάσεως Ὑπουργῶν Ἐθνικῆς Ἀμύνης καὶ Οἰκονομικῶν, ὡς αὕτη ἐτροποποιήθη διὰ τῆς ὑπ' ἀριθ. Σ. 5020/4946/Ν. 13839/19.10.77 ὁμοίας (Φ.Ε.Κ. 393/19.10.77 τ.Δ') διὰ στρατιωτικὰς ἀνάγκας, ὅτι ἡ ἀποζημίωσις τὴν ὁποίαν καθώρισε τὸ Μονομελὲς Πρωτοδικεῖον Ἀθηνῶν μὲ τὰς ὑπ' ἀριθμ. 195/80 - 196/80 κ.λπ. ἀναγνωριστικὰς ἀποφάσεις του διὰ τὰ ἀκίνητα καὶ τὰ ἐπ' αὐτῶν ὑπερκείμενα, ὅπως ἐμφαίνωνται εἰς τὸ ὑπὸ κλίμακα 1.2000/1976 Κτηματολογικὸν διάγραμμα καὶ εἰς τὸν ἀντίστοιχον κτηματολογικὸν πίνακα, συνταχθέντα ὑπὸ τοῦ Ἄγνου (Γ) Ἀναστασίου Σιούλη καὶ θεωρηθέντα ὑπὸ τοῦ Δ/τοῦ ΓΥΣ ἔχει κατατεθῆ εἰς τὸ Ταμεῖον Παρακαταθηκῶν καὶ Δανείων καὶ ἔχει ἐκδοθῆ τὸ ὑπ' ἀριθμ. 642065/21.10..81 γραμμάτιον συστάσεως παρακαταθήκης συνολικοῦ ποσοῦ δραχμ. ἑκατὸν ὀγδοήκοντα ἑπτὰ χιλιάδων (187.000).

Ἡ ἀποζημίωσις αὐτὴ θὰ καταβληθῇ εἰς τοὺς κατὰ Νόμον δικαιούχους.

Ἡ παροῦσα νὰ δημοσιευθῇ εἰς τὴν Ἐφημερίδα τῆς Κυβερνήσεως.

Ἀθῆναι, 9 Δεκεμβρίου 1981

Ο ΥΦΥΠΟΥΡΓΟΣ

ΓΕΩΡΓΙΟΣ ΠΕΤΣΟΣ

Ἀριθ. 19816/Φ.147 (2)

Ἀνακοίνωσις εἰδοποιήσεως παρακαταθέσεως ἀποζημιώσεως γιὰ τὴν ἐγκατάσταση φώτων κυρίας προσεγγίσεως τοῦ Α/Δ Σούδας.

Ο ΝΟΜΑΡΧΗΣ ΧΑΝΙΩΝ

1. Σύμφωνα μὲ τὶς διατάξεις τῶν ἄρθρων 7 καὶ 8 τοῦ Ν.Δ. 797/1971 «περὶ ἀναγκαστικῶν ἀπαλλοτριώσεων», πληροφοροῦμε ὅσους :

α) Ἔχουν δικαιώματα κυριότητας ἢ ἄλλα ἐμπράγματα δικαιώματα στὰ ἀκίνητα ποὺ ἀπαλλοτριώθηκαν μὲ τὴν ἀπόφαση τοῦ Νομάρχη Χανίων ἀρ. 3025/25.2.1980 ΦΕΚ 206/Δ' 1980 γιὰ τὴν ἐγκατάσταση φώτων κυρίας προσεγγίσεως τοῦ Ο/Δ Σούδας.

β) Ἔχουν ἐγγράψει ὑποθήκη ἢ ἔχουν ἐπιβάλει κατάσχεση ἢ μὲ ὁποιοδήποτε τρόπο διεκδικοῦν τὰ ἀκίνητα ποὺ

ἀπαλλοτριώθηκαν, ὅτι ἡ ἀποζημίωση πού καθόρισε τό Μον. Πρωτοδικεῖο Χανίων μέ τήν ἀπόφασή του ἀριθμ. 189/81, γιά τά ἀκίνητα πού φαίνονται στό κτηματολογικό διάγραμμα καί τόν σχετικό πίνακα πού συνοδεύουν τήν ἀπόφαση ἀπαλλοτριώσεως, ἔχει κατατεθεῖ στό Ταμεῖο Παρακαταθηκῶν καί Δανείων, (Γραφεῖο Α' Χανίων) καί ἔχει ἐκδοθεῖ τό γραμμάτιο συστάσεως παρακαταθήκης ἀριθμ. 19234/3.12.1981 γιά ἑξακόσιες ἕξι χιλιάδες ἐνιακόσιες δραχ.

2. Ἡ ἀποζημίωση αὐτή εἶναι ἀποδοτέα στούς δικαιούχους πού θά ἀναγνωρισθοῦν σύμφωνα μέ τό νόμο.

Ἡ παροῦσα ἀνακοίνωση νά δημοσιευθεῖ στήν Ἐφημερίδα τῆς Κυβερνήσεως.

Χανιά, 14 Δεκεμβρίου 1981

Ὁ Νομαρχῶν Διευθυντής
ΕΥΑΓΓΕΛΟΣ ΒΙΣΚΑΔΟΥΡΑΚΗΣ

Ἀριθ. 24898 (3)

Εἰδοποίηση παρακαταθέσεως ἀπό τή ΔΕΗ συμπληρωματικῆς ἀποζημιώσεως γιά ἀναγκαστική ἀπαλλοτρίωση ἐκτάσεως στό Νομό Ἰωαννίνων ΥΗΕ Πηγῶν Ἀώου. Ἐργοταξιακές ἐγκαταστάσεις, κατασκευή ἐξόδου σήραγγας φυγῆς κλπ.

ΑΝΑΚΟΙΝΩΣΗ

Σύμφωνα μέ τίς διατάξεις τῶν ἄρθρων 7 καί 8 τοῦ Ν.Δ. 797/1971 «περί ἀναγκαστικῶν ἀπαλλοτριώσεων», πληροφοροῦμε ὅλους, ὅσοι :

α) Ἔχουν δικαιώματα κυριότητας ἤ ἄλλα ἐμπράγματα δικαιώματα ἤ

β) Ἔχουν ἐγγράψει ὑποθήκη ἤ ἔχουν ἐπιβάλει κατάσχεση ἤ μέ ὁποιοδήποτε τρόπο διεκδικοῦν τά ἀκίνητα πού βρίσκονται στήν Κοινότητα Χρυσοβίτσας τοῦ Νομοῦ Ἰωαννίνων πού ἔχουν ἀπαλλοτριωθεῖ μέ τήν Β. 1777/4180/23.10.80 (Φ.Ε.Κ. Δ' 630/80) ἀπόφαση Ὑπουργῶν Οἰκονομικῶν καί Βιομηχανίας–Ἐνεργείας, διά ἐργοταξιακές ἐγκαταστάσεις, κατασκευή ἐξόδου σήραγγας φυγῆς κλπ. τοῦ ΥΗΕ Πηγῶν Ἀώου, τά ἑξῆς :

Ἡ συμπληρωματική ἀποζημίωση πού προέκυψε ἀπό τή διαφορά μεταξύ τῶν προσωρινῶν τιμῶν πού καθόρισε ἡ 98/1981 ἀπόφαση τοῦ Μονομελοῦς Πρωτοδικείου Ἰωαννίνων καί τῶν ὁριστικῶν τιμῶν πού καθόρισε ἡ 163/1981 ἀπόφαση τοῦ Ἐφετείου Ἰωαννίνων συμπεριλαμβανομένης καί τῆς μεταβολῆς χαρακτηρισμῶν τοῦ 2 κτηματ. τοῦ 72-06-19/5.1.80 (2η ἀν. 21.10.81) κτημ. πίνακα, ἔχει κατατεθεῖ στό Ταμεῖο Παρακαταθηκῶν καί Δανείων μέ τό 646748/15.12.1981 γραμμάτιο συστάσεως παρακαταθήκης, ποσοῦ δραχμῶν ἑνός ἑκατομμυρίου ἑξῆντα χιλιάδων ἑξακοσίων ἑβδομήντα (1.060.670).

Τά ἀνωτέρω ἀκίνητα εἰκονίζονται στούς 72-06-16/1η ἀναθ. 7.3.81 τ. Α', 72-06-18/1η ἀναθ. 7.3.81 τ. Α', καί 72-06-19/2α ἀναθ. 21.10.81 κτημ. πίνακες.

Ἡ ἀνωτέρω ἀποζημίωση εἶναι ἀποδοτέα στούς δικαιούχους πού θά ἀναγνωρισθοῦν σύμφωνα μέ τό νόμο.

Ἀθῆναι, 17 Δεκεμβρίου 1981

Ὁ Νομικός Σύμβουλος
Γ.Δ.ΜΗΛΑΣ

ΠΟΛΕΟΔΟΜΙΑ

ΑΠΟΦΑΣΕΙΣ

Ἀριθ. Π.2693 (4)

Ἔγκριση τακτοποιήσεως τῶν ἀρ. Ο.Τ. 15/9 καί Ο.Τ. 15/10 οἰκοπέδων οἰκισμοῦ Πόρου

Ο ΝΟΜΑΡΧΗΣ ΚΕΦΑΛΛΗΝΙΑΣ

Ἔχοντας ὑπόψη:

1) Τίς διατάξεις τοῦ ἀπό 17.7.1923 Ν. Δ/τος «περί σχεδίων πόλεων κλπ.» ὅπως μεταγενέστερα τροποποιήθηκαν καί συμπληρώθηκαν.

2) Τίς διατάξεις τοῦ Ν. 3200/55 «περί διοικητικῆς ἀποκεντρώσεως».

3) Τήν παρ. 2 τοῦ ἄρθρου 1 τοῦ Ν.Δ. 532/70 «περί συμπληρώσεως τῶν διατάξεων περί διοικητικῆς ἀποκεντρώσεως» καί τό σ' ἐκτέλεση αὐτοῦ ἐκδοθέν 712/1970 Β.Δ.

4) Τίς διατάξεις τοῦ Ν. 1032/1980 (ΦΕΚ 57)14.3.80 τ. Α') «περί συστάσεως Ὑπουργείου Χωροταξίας, Οἰκισμοῦ καί Περιβάλλοντος».

5) Τή Γ243/73 ἐγκ. 2/20.3.80 τοῦ Ὑπουργείου Χωροταξίας, Οἰκισμοῦ καί Περιβάλλοντος.

6) Τίς διατάξεις τοῦ Α.Ν. 314/68 (ΦΕΚ 47 Α') «περί παροχῆς στόν Ὑπουργό Βορείου Ἑλλάδος καί τούς Νομάρχας ἁρμοδιότητος ἐπί θεμάτων ἐγκρίσεων ἤ τροποποιήσεως σχεδίων πόλεων καί κωμῶν, σέ συνδυασμό μέ τίς διατάξεις τοῦ Ν. 1018/71.

7) Τόν ὑποβληθέντα φάκελλο δικ/κῶν γιά τήν ἔγκριση τακτοποιήσεως τῶν ἀρ. Ο.Τ. 15/9 καί Ο.Τ. 15/10 οἰκοπέδων οἰκισμοῦ Πόρου.

8) Τή σύμφωνη γνωμοδότηση τοῦ Νομαρχιακοῦ Συμβουλίου Δημοσίων Ἔργων, ὅπως διαπιστώθηκε στό 71/27.10.1981, πρακτικό αὐτοῦ.

9) Τό ὑπάρχον ἐγκεκριμένο ρυμοτομικό σχέδιο οἰκισμοῦ Πόρου, μέ κλίμακα 1:1.000.

10) Τό ἀρ. 12796/3.1.80 ἔγγραφο τῆς Δ/νσεως Οἰκισμοῦ Πατρῶν, μέ τό ὁποῖο μᾶς πληροφορεῖ ὅτι ἡ ἀνταλλαγή τῶν τμημάτων τῶν οἰκοπέδων πού πρέπει νά γίνει γιά τή διατήρηση τῆς οἰκοδομῆς μπορεῖ νά γίνει κατά τρόπο πού δέν θά μεταβληθεῖ τό μέσο βάθος τους, ὁπότε θά παραμείνουν ἄρτια.

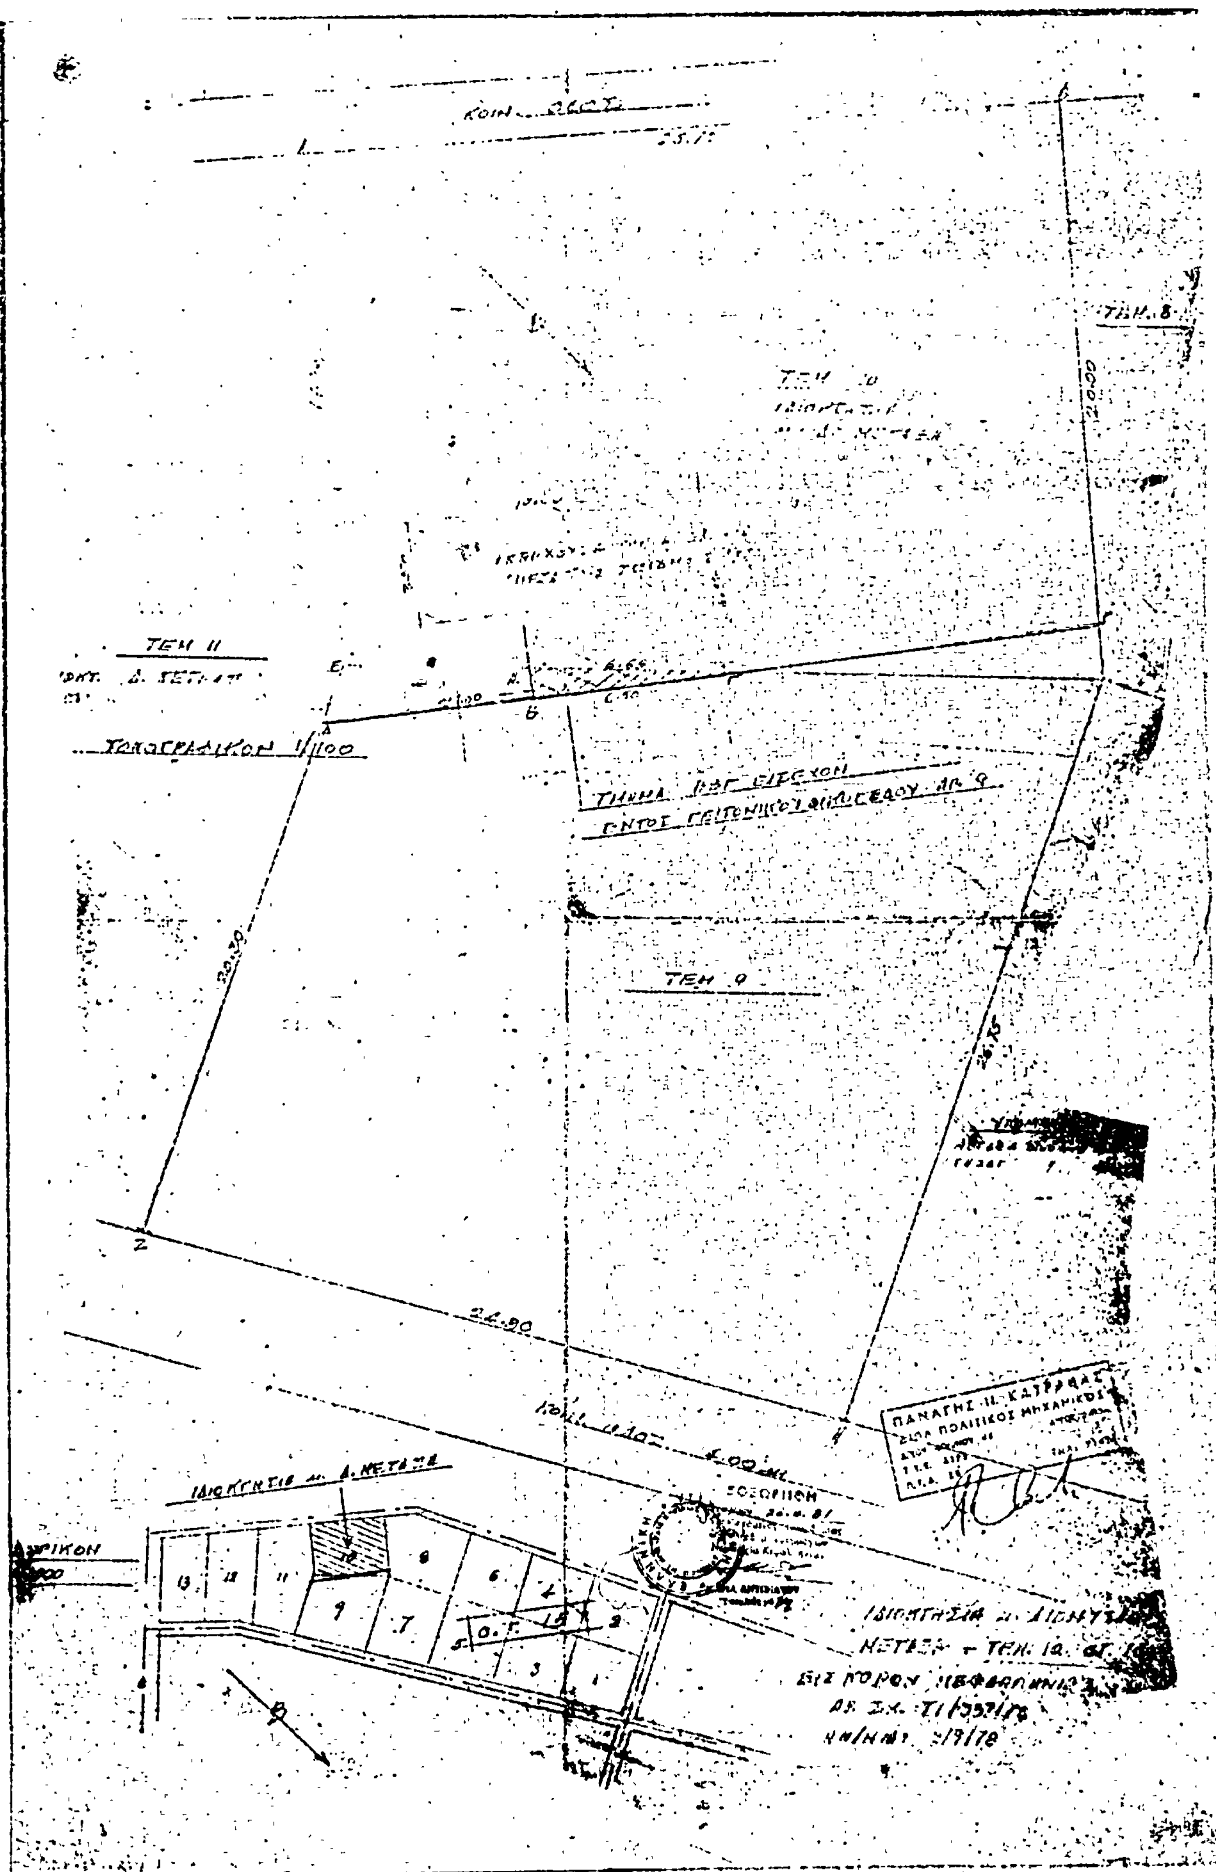
11) Τό γεγονός ὅτι τμῆμα τῆς ἀνεγειρομένης οἰκοδομῆς μέ τήν χορηγηθεῖσα κρατική ἀρωγή, καταλαμβάνει μέρος τοῦ ἀρ. Ο.Τ. 15/9 ἀδιαθέτου οἰκοπέδου οἰκισμοῦ Πόρου ὅπως παρουσιάζεται στό ἀπό 3.9.78 τοπογραφικό διάγραμμα πού συντάχθηκε ἀπό τόν Πολ. Μηχανικό Παναγῆ Κατραβᾶ καί θεωρήθηκε ἀπό τήν Προϊσταμένη Πολεοδομίας καί Πολ/κῶν Ἐφαρμογῶν, ἀποφασίζουμε:

Ἐγκρίνουμε τήν τακτοποίηση τῶν ἀρ. Ο.Τ. 15/9 καί Ο.Τ. 15/10 οἰκοπέδων οἰκισμοῦ Πόρου ὅπως φαίνεται στό ἀπό 3.9.78 τοπογραφικό διάγραμμα πού συντάχθηκε ἀπό τόν Πολ. Μηχανικό Παναγῆ Κατραβᾶ καί θεωρήθηκε ἀπό τήν Προϊσταμένη Πολεοδομίας καί Πολ/κῶν Ἐφαρμογῶν Νομαρχίας Κεφαλληνίας μέ κλίμακα 1:1.000.

Ἡ ἀπόφαση αὐτή νά δημοσιευθεῖ στήν Ἐφημερίδα τῆς Κυβερνήσεως.

Ἀργοστόλι, 26 Νοεμβρίου 1981

Ὁ Νομάρχης
Ν. ΚΑΤΑΚΑΛΙΔΗΣ


ΤΕΜ 11
ΤΕΜ 9
24.90
ΠΟΛΙΤΙΚΟΣ ΜΗΧΑΝΙΚΟΣ

'Αριθ. 8820 (5)

'Αναγνώριση τῆς ἰδιωτικῆς παρόδου Γυμναστηρίου ὅτι ὑπάρχει πρὶν ἀπὸ τὸ ἔτος 1923, στὴ Λάρισα Ν. Λαρίσης.

Ο ΝΟΜΑΡΧΗΣ ΛΑΡΙΣΗΣ

Σύμφωνα μέ:

1. Τὶς διατάξεις:

α) Τῆς παρ. 4 τοῦ ἄρθρου 20 τοῦ ἀπὸ 17.7.23 Ν. Δ/τος «περὶ σχεδίων πόλεων, κωμῶν καὶ συνοικισμῶν τοῦ Κράτους καὶ ἀνεγέρσεως αὐτῶν».

β) Τοῦ Ν. 3200/55 «περὶ Διοικητικῆς 'Αποκεντρώσεως», ὅπως ἔχει συμπληρωθεῖ καὶ τροποποιηθεῖ μεταγενέστερα μὲ τὸ 532/70 Ν.Δ.

γ) Τοῦ 712/70 Β.Δ. «περὶ καθορισμοῦ τῶν διατηρουμένων ὑπὲρ τοῦ 'Υπουργοῦ Δημοσίων Ἔργων ἁρμοδιοτήτων», ποὺ ἐκδόθηκε σ' ἐκτέλεση τοῦ 532/70 Ν.Δ. ὅπως αὐτὰ τροποποιήθηκαν καὶ συμπληρώθηκαν μὲ τὰ 677/71 καὶ 198/72 Β. Δ/τα.

2. Τὴν αἴτηση τοῦ κ. Μεζάρη μὲ τὴν ὁποία ζητᾶ τὴν ἔκδοση ἀποφάσεως γιὰ τὴν πάροδο Γυμναστηρίου ποὺ ἔχει σχηματισθεῖ πρὶν ἀπὸ τὸ ἔτος 1923.

3. Τὴν ἀριθ. 8412/81 βεβαίωση τοῦ Δήμου (τῆς Κοινότητας), ὅτι ἡ πάροδος αὐτὴ προϋπῆρχε τοῦ ἔτους 1923.

4. Τὸ ἀπὸ 14.5.81 τοπογραφικὸ διάγραμμα.

5. Τὴν 102/πρ. 100/2.6.81 πράξη τοῦ Νομαρχιακοῦ Συμβουλίου Δημοσίων Ἔργων Ν. Λαρίσης ἀποφασίζουμε:

'Αναγνωρίζουμε ὅτι ἡ πάροδος Γυμναστηρίου ποὺ ἔχει σχηματισθεῖ μὲ ἰδιωτικὴ πρωτοβουλία, προϋπῆρχε τοῦ ἀπὸ 17.7. 1923 Ν.Δ/τος, μετὰ τὴν ἰσχὺ τοῦ ὁποίου δὲν ἔγινε καμιὰ αὔξηση τοῦ ἀρχικοῦ κοινόχρηστου χώρου.

Ἡ ἀνωτέρω πάροδος βρίσκεται μέσα στὸ ἐγκεκριμένο σχέδιο Λαρίσης καὶ περικλείεται ἀπὸ τὶς ὁδοὺς Καραϊσκάκη — Λάππα — Κουμουνδ. Ταγματ. Βελισαρίου ὅπως φαίνεται στὸ ἀπὸ 14.5.81 τοπογραφικὸ διάγραμμα τὸ θεωρημένο ἀπὸ τὴν Τεχνικὴ 'Υπηρεσία Δήμου Λαρίσης τὸ ὁποῖο ἔχει θεωρηθεῖ ἀπὸ τὸ Δ/ντὴ Τεχνικῶν 'Υπηρεσιῶν τῆς Νομαρχίας μας.

Ἡ ἀπόφαση αὐτὴ νὰ δημοσιευθεῖ στὴν 'Εφημερίδα τῆς Κυβερνήσεως.

Λάρισα 26 'Ιουνίου 1981

Ὁ Νομάρχης
Γ. ΛΑΜΠΡΙΝΑΚΟΣ

ΑΚΡΙΒΕΣ ΑΝΤΙΓΡΑΦΟΝ

ΑΠΟΣΠΑΣΜΑΤΟΣ

Από το ΔΙΑΓΡΑΜΜΑ ΡΥΜΟΤΟΜΙΑΣ

του Α' ΤΜΗΜΑΤΟΣ ΤΗΣ ΠΟΛΕΩΣ ΛΑΡΙΣΗΣ

ΚΛΙΜΑΞ 1:1000

ΝΟΜΑΡΧΙΑΚΟ ΣΥΜΒΟΥΛΙΟ
ΝΟΜΑΡΧΙΑΣ

ΟΔΟΣ ΤΖΑΒΕΛΛΑ

ΟΔΟΣ ΚΟΥΜΟΥΝΔΟΥΡΟΥ

ΟΔΟΣ ΚΑΡΑΙΣΚΑΚΗ

ΟΔΟΣ

Ἀριθ. 8075 (6)

Καθορισμός γηπέδου στην Κοινότητα «Κυπάρισσος» Λαρίσης σάν ειδικοῦ χώρου γιά τήν ἀνέγερση Κοινοτικοῦ Καταστήματος.

Ο ΝΟΜΑΡΧΗΣ ΛΑΡΙΣΗΣ

Ἔχοντας ὑπόψη:

1. Τίς διατάξεις τοῦ ἀπό 17.7.23 Ν.Δ. (ΦΕΚ Α 288/1923) «Περί σχεδίων πόλεων κωμῶν καί συνοικισμῶν τοῦ Κράτους καί οἰκοδομῆς αὐτῶν», ὅπως τοῦτο τροποποιημένο ἰσχύει σήμερα καί εἰδικότερα τά ἄρθρα 2 καί 9 αὐτοῦ.

2. Τίς διατάξεις τοῦ ὑπ' ἀριθμ. 314/68 Α.Ν. (ΦΕΚ Α 47/68) «Περί παροχῆς εἰς τόν Ὑπουργόν Βορείου Ἑλλάδος καί τούς Νομάρχας ἁρμοδιότητος ἐπί θεμάτων ἐγκρίσεως ἐπεκτάσεως ἤ τροποποιήσεως σχεδίων πόλεων καί κωμῶν ὅπως τροποποιήθηκε καί συμπληρώθηκε μέ τό Ν.Δ. 1018/1971 (ΦΕΚ Α220/71)

3. Τίς διατάξεις τοῦ ἄρθρου 1 τοῦ Ν. 3200/55 Περί διοικητικῆς ἀποκεντρώσεως ὅπως τροποποιήθηκε καί συμπληρώθηκε μέ τό ΝΔ. 532/70 Περί συμπληρώσεως τῶν διατάξεων περί διοικητικῆς ἀποκεντρώσεως.

4. Τό ἀπό 1930 σχέδιο διανομῆς Κυπαρίσσου τό ὁποῖο ἐγκρίθηκε μέ τό Ν.Δ. 2535/53.

5. Τά ἀποτελέσματα τῆς τελευταίας ἀπογραφῆς τοῦ Κράτους σύμφωνα μέ τό ὁποῖο ὁ πληθυσμός τῆς Κωμοπόλεως Κυπαρίσσου εἶναι λιγτερος ἀπό 20.000 κάτοικοι.

6. Τήν ὑπ' ἀριθμ. 2/80 ἀπόφαση τοῦ Κ.Σ. Κυπαρίσσου μέ τήν ὁποία προτείνεται ὁ χαρακτηρισμός τοῦ οἰκοπέδου πού ἀποτυπώνεται στό ἀπό 13.12.79 τοπογραφικό διάγραμμα πού συντάχθηκε ἀπό τήν ΤΥΔΚ Ν. Λαρίσης.

7. Τήν ὑπό ἀριθμ. 192/πρακτ. 19/27.10.81 γνωμοδότηση τοῦ Νομαρχιακοῦ Συμβουλίου ΔΕ στήν ὁποία διατυπώνεται σύμφωνη γνώμη γιά τόν προτεινόμενο χαρακτηρισμό μέ τήν ὑπ' ἀριθμ. 2/80 ἀπόφαση τοῦ Κ.Σ. Κυπαρίσσου.

8. Καί ἐπειδή μέ τήν προτεινόμενη ἀπό τήν Κοινότητα ἔγκριση χωρίς νά δημιουργεῖται πολεοδομικό πρόβλημα γιά τήν περιοχή, σκοπό ἔχει τήν κοινή ὠφέλεια, ἀποφασίζουμε:

Ἐγκρίνουμε τό χαρακτηρισμό τοῦ γηπέδου μέ στοιχεῖα (Α — Β — Γ — Δ — Α) σάν χῶρον γιά τήν ἀνέγερση Κοινοτικοῦ Καταστήματος Κυπαρίσσου ὅπως εἰδικώτερα φαίνεται στό τοπογραφικό διάγραμμα πού συντάχθηκε ἀπό τήν ΤΥΔΚ θεωρήθηκε ἀπό τόν Προϊστάμενο τοῦ Τμήματος Πολεοδομίας καί Π.Ε. καί συνοδεύει τήν παροῦσα.

Ἡ παροῦσα ἀπόφαση μέ τό τοπογραφικό διάγραμμα πού τή συνοδεύει νά δημοσιευθεῖ στήν Ἐφημερίδα τῆς Κυβερνήσεως.

Λάρισα 2 Νοεμβρίου 1981

Ὁ Νομάρχης
Γ. ΛΑΜΠΡΙΝΑΚΟΣ

ΚΟΙΝΟΤΙΚΗ ΠΛΑΤΕΙΑ

ΚΟΙΝΟΤΙΚΗ ΟΔΟΣ

ΤΟΠΟΓΡΑΦΙΚΟ ΔΙΑΓΡΑΜΜΑ

Ο ΣΥΝΤΑΞΑΣ

Η ΓΕΝΙΚΗ ΔΙΕΥΘΥΝΣΗ ΤΟΥ ΕΘΝΙΚΟΥ ΤΥΠΟΓΡΑΦΕΙΟΥ

ΓΝΩΣΤΟΠΟΙΕΙ ΟΤΙ:

Ἡ ἐτήσια συνδρομὴ τῆς Ἐφημερίδας τῆς Κυβερνήσεως, ἡ τιμὴ τῶν φύλλων της ποὺ πωλοῦνται τμηματικὰ καὶ τὰ τέλη δημοσιεύσεων στὴν Ἐφημερίδα τῆς Κυβερνήσεως, καθορίσθηκαν ἀπὸ 1 Ἰανουαρίου 1981 ὡς ἀκολούθως:

Α' ΕΤΗΣΙΕΣ ΣΥΝΔΡΟΜΕΣ

1. Γιὰ τὸ Τεῦχος Α'	Δραχ.	1.500
2. » » » Β'	»	3.000
3. » » » Γ'	»	1.000
4. » » » Δ'	»	2.500
5. » » » Νομικῶν Προσώπων Δ.Δ. κ.λπ.	»	1.000
6. » » » Ἀν. Εἰδ. Δικαστηρίου	»	200
7. » » » Παράρτημα	»	600
8. » » » Ἀνωνύμων Ἑταιρειῶν κ.λπ.	»	7.000
9. » » Δελτίο Ἐμπορικῆς καὶ Βιομηχανικῆς Ἰδιοκτησίας	»	600
10. Γιὰ ὅλα τὰ τεύχη καὶ τὸ Δ.Ε.Β.Ι.	»	15.000

Οἱ Δῆμοι καὶ οἱ Κοινότητες τοῦ Κράτους καταβάλλουν τὸ 1/2 τῶν ἀνωτέρω συνδρομῶν.

Ὑπὲρ τοῦ Ταμείου Ἀλληλοβοηθείας Προσωπικοῦ τοῦ Ἐθνικοῦ Τυπογραφείου (ΤΑΠΕΤ) ἀναλογοῦν τὰ ἑξῆς ποσά:

1. Γιὰ τὸ Τεῦχος Α'	Δραχ.	75
2. » » » Β'	»	150
3. » » » Γ'	»	50
4. » » » Δ'	»	125
5. » » » Νομικῶν Προσώπων Δ.Δ. κ.λπ.	»	50
6. » » » Ἀν. Εἰδ. Δικαστηρίου	»	10
7. » » » Παράρτημα	»	30
8. » » » Ἀνωνύμων Ἑταιρειῶν κ.λπ.	»	350
9. » » Δελτίο Ἐμπ. καὶ Βιομ. Ἰδιοκτησίας	»	30
10. Γιὰ ὅλα τὰ τεύχη	»	750

Β'. ΤΙΜΗ ΦΥΛΛΩΝ

Ἡ τιμὴ πωλήσεως κάθε φύλλου, μέχρις 8 σελ., εἶναι 7 δρχ., ἀπὸ 9 ὡς 24 σελ. 14 δρχ., ἀπὸ 25 ὡς 48 σελ. 20 δρχ., ἀπὸ 49 ὡς 80 σελ. 40 δρχ., ἀπὸ 81 σελ. καὶ ἄνω ἡ τιμὴ πωλήσεως κάθε φύλλου προσαυξάνεται κατὰ 40 δρχ. ἀνὰ 80 σελίδες.

Γ'. ΤΙΜΗ ΦΩΤΟΑΝΤΙΓΡΑΦΩΝ

Ἡ τιμὴ διαθέσεως στὸ κοινὸ τῶν ἐκδιδομένων ἀπὸ τὸ Ἐθνικὸ Τυπογραφεῖο φωτοαντιγράφων τῶν διαφόρων φύλλων τῆς Ἐφημερίδας τῆς Κυβερνήσεως καθορίζεται σὲ τρεῖς (3) δραχμὲς κατὰ σελίδα.

Δ'. ΤΕΛΗ ΔΗΜΟΣΙΕΥΣΕΩΝ

Ι. Στὸ τεῦχος Ἀνωνύμων Ἑταιρειῶν καὶ Ἑταιρειῶν Περιωρισμένης Εὐθύνης:

Α' Ἀνωνύμων Ἑταιρειῶν:

1. Τῶν καταστατικῶν	Δρχ.	18.000
2. Τῶν ἀποφάσεων «περὶ συγχωνεύσεως ἀνωνύμων ἑταιρειῶν»	»	18.000
3. Τῶν κωδικοποιήσεων τῶν καταστατικῶν (ΦΕΚ 309/67, τ. Β')	»	9.000
4. Τῶν τροποποιήσεων τῶν καταστατικῶν	»	5.000
5. Τῶν ἰσολογισμῶν κάθε χρήσεως	»	8.000
6. Τῶν ὑπουργικῶν ἀποφάσεων «περὶ παροχῆς ἀδείας ἐπεκτάσεως τῶν ἐργασιῶν Ἀσφαλιστικῶν Ἑταιρειῶν», τῶν ἐκθέσεων ἐκτιμήσεως περιουσιακῶν στοιχείων καὶ τῶν ἀποφάσεων τοῦ Δ.Σ. τοῦ ΕΛΤΑ, μὲ τὶς ὁποῖες ἐγκρίνονται καὶ δημοσιεύονται οἱ κανονισμοὶ αὐτοῦ	»	7.000
7. Τῶν ἀποφάσεων «περὶ ἐγκαταστάσεως ὑποκαταστήματος, διορισμοῦ γενικοῦ πράκτορος καὶ παροχῆς πληρεξουσιότητος πρὸς ἀντιπροσώπευσιν ἐν Ἑλλάδι ἀλλοδαπῶν Ἑταιρειῶν» καὶ τῶν ἀποφάσεων «περὶ μεταβιβάσεως τοῦ χαρτοφυλακίου Ἀσφαλιστικῶν Ἑταιρειῶν κατὰ τὸ ἄρθρο 59 παρ. 1 τοῦ Ν.Δ. 400/70»	»	4.000
8. Τῶν ἀνακοινώσεων γιὰ κάθε μεταβολὴ ποὺ γίνεται μὲ ἀπόφαση Γ.Σ. ἢ Δ.Σ., τῶν προσκλήσεων σὲ γενικὲς συνελεύσεις, τῶν κατὰ τὸ ἄρθρο 32 τοῦ Ν. 3221/24 γνωστοποιήσεων, τῶν ἀνακοινώσεων, ποὺ προβλέπονται ἀπὸ τὸ ἄρθρο 59 παρ. 3 τοῦ Ν.Δ. 400/1970 «περὶ Ἀλλοδαπῶν Ἀσφαλιστικῶν Ἑταιρειῶν», τῶν ἀποφάσεων τοῦ Διοικητικοῦ Συμβουλίου τοῦ ΕΛΤΑ, ποὺ ἀναφέρονται σὲ προσωρινὲς διατάξεις καὶ τῶν ἀποφάσεων τοῦ Ὑπ. Συγκοινωνιῶν διὰ τοὺς ΗΛΠΑΠ – ΗΣΑΠ – ΟΣΕ	»	2.000
9. Τῶν συνοπτικῶν μηνιαίων καταστάσεων τῶν Τραπεζικῶν Ἑταιρειῶν	»	2.000
10. Τῶν ἀποφάσεων τῆς ἐπιτροπῆς τοῦ Χρηματιστηρίου «περὶ εἰσαγωγῆς χρεωγράφων εἰς τὸ χρηματιστήριον πρὸς διαπραγμάτευσιν, συμφώνως πρὸς τὰς διατάξεις τοῦ ἄρθρου 2 παρ. 3 Α.Ν. 148/1967»	Δρχ.	2.000
11. Τῶν ἀποφάσεων τῆς ἐπιτροπῆς κεφαλαιαγορᾶς «περὶ διαγραφῆς χρεωγράφων ἐκ τοῦ χρηματιστηρίου, συμφώνως πρὸς τὰς διατάξεις τοῦ ἄρθρου 2 παρ. 4 Α.Ν. 148/67»	»	2.000
12. Τῶν ἀποφάσεων «περὶ ἐγκρίσεως τιμολογίων τῶν Ἀσφαλιστικῶν Ἑταιρειῶν»	»	2.000

Β' Ἑταιρειῶν Περιωρισμένης Εὐθύνης:

1. Τῶν καταστατικῶν	Δρχ.	2.000
2. Τῶν κωδικοποιήσεων τῶν καταστατικῶν	»	2.000
3. Τῶν ἰσολογισμῶν κάθε χρήσεως	»	2.500
4. Τῶν ἐκθέσεων ἐκτιμήσεως περιουσιακῶν στοιχείων	»	2.000
5. Τῶν τροποποιήσεων τῶν καταστατικῶν (γιὰ κάθε συμβολαιογραφικὴ πράξη)	»	800
6. Τῶν ἀνακοινώσεων μὲ συμβολαιογραφικὴ πράξη	»	800
7. Τῶν ἀνακοινώσεων μὲ ἀπόφαση τῆς Γ.Σ.	»	600
8. Τῶν προσκλήσεων σὲ γενικὲς συνελεύσεις	»	600

Γ' Ἀλληλασφαλιστικῶν Συνεταιρισμῶν – Ἀλληλασφαλιστικῶν Ταμείων καὶ Φιλανθρωπικῶν Σωματείων:

1. Τῶν ὑπουργικῶν ἀποφάσεων «περὶ χορηγήσεως ἀδείας λειτουργίας Ἀλληλασφαλιστικῶν Συνεταιρισμῶν – Ἀλληλασφαλιστικῶν Ταμείων»	»	2.000
2. Τῶν ἰσολογισμῶν τῶν ἀνωτέρω Συνεταιρισμῶν, Ταμείων καὶ Σωματείων	»	2.500

Δ' Τῶν δικαστικῶν πράξεων:	Δρχ.	800

ΙΙ. Στὸ Τέταρτο τεῦχος:

Τῶν δικαστικῶν πράξεων γιὰ παρακατάθεση ἀποζημιώσεως	»	800

Ε'. ΚΑΤΑΒΟΛΗ ΣΥΝΔΡΟΜΩΝ - ΤΕΛΩΝ ΔΗΜΟΣΙΕΥΣΕΩΝ ΚΑΙ ΠΟΣΟΣΤΩΝ Τ.Α.Π.Ε.Τ.

1. Οἱ συνδρομὲς τοῦ ἐσωτερικοῦ καὶ τὰ τέλη δημοσιεύσεων προκαταβάλλονται στὰ Δημόσια Ταμεῖα ἔναντι ἀποδεικτικοῦ εἰσπράξεως, τὸ ὁποῖο φροντίζει ὁ ἐνδιαφερόμενος νὰ τὸ στείλει στὴ Γενικὴ Δ/νση τοῦ Ἐθνικοῦ Τυπογραφείου.

2. Οἱ συνδρομὲς τοῦ ἐξωτερικοῦ εἶναι δυνατὸ νὰ στέλνονται καὶ σὲ ἀνάλογο συνάλλαγμα μὲ ἐπιταγὴ ἐπ' ὀνόματι τοῦ Διευθυντῆ τῶν Διοικητικῶν καὶ Οἰκονομικῶν Ὑποθέσεων τοῦ Ἐθνικοῦ Τυπογραφείου.

3. Τὸ ὑπὲρ τοῦ ΤΑΠΕΤ ποσοστὸ ἐπὶ τῶν ἀνωτέρω συνδρομῶν καὶ τελῶν δημοσιεύσεων καταβάλλεται ὡς ἑξῆς:

α) στὴν Ἀθήνα: στὸ Ταμεῖο τοῦ ΤΑΠΕΤ (Κατάστημα Ἐθνικοῦ Τυπογραφείου),

β) στὶς ὑπόλοιπες πόλεις τοῦ Κράτους: στὰ Δημόσια Ταμεῖα καὶ ἀποδίδεται στὸ ΤΑΠΕΤ σύμφωνα μὲ τὶς 192378/3639/1947(RONEO 185) καὶ 178048/5321/31.7.65 (RONEO 139) ἐγκύκλιες διαταγὲς τοῦ Γ.Λ.Κ.,

γ) στὶς περιπτώσεις συνδρομῶν ἐξωτερικοῦ: ὅταν ἡ ἀποστολή τους γίνεται μὲ ἐπιταγὲς μαζὶ μ' αὐτὲς στέλνεται καὶ τὸ ὑπὲρ τοῦ ΤΑΠΕΤ ποσοστό.

Ὁ Γενικὸς Διευθυντὴς
ΑΘΑΝ. ΠΑΝ. ΣΠΗΛΙΟΠΟΥΛΟΣ

ΑΠΟ ΤΟ ΕΘΝΙΚΟ ΤΥΠΟΓΡΑΦΕΙΟ